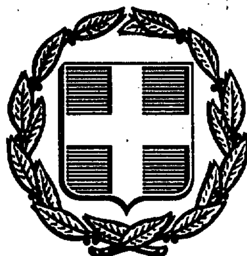


ΕΦΗΜΕΡΙΣ ΤΗΣ ΚΥΒΕΡΝΗΣΕΩΣ
ΤΗΣ ΕΛΛΗΝΙΚΗΣ ΔΗΜΟΚΡΑΤΙΑΣ

ΑΘΗΝΑ 14 ΙΟΥΝΙΟΥ 1991	ΤΕΥΧΟΣ ΤΕΤΑΡΤΟ	ΑΡΙΘΜΟΣ ΦΥΛΛΟΥ 367

ΠΕΡΙΕΧΟΜΕΝΑ

ΑΝΑΔΑΣΩΣΕΙΣ

ΑΠΟΦΑΣΕΙΣ

Αριθ. 1136 (1)

Κήρυξη αναδασωτέας έκτασης 3.016 στρεμμάτων στη θέση Γλώσσα της Κοινότητας Γιάλτρων Ν. Εύβοιας.

Ο ΝΟΜΑΡΧΗΣ ΕΥΒΟΙΑΣ

Έχοντας υπόψη:

1. Τις διατάξεις του Ν. 3200/55 περί διοικητικής αποκέντρωσης όπως τροποποιήθηκε και συμπληρώθηκε μεταγενέστερα με το ΝΔ. 532/70 και την 550/16.1.1986 απόφαση του Νομάρχη Εύβοιας «περί αναθέσεως αρμοδιοτήτων υπογραφής υπηρεσιακών εγγράφων».

2. Τις διατάξεις του άρθρου 117 παραγρ. 3 του Συντάγματος της Χώρας.

3. Τις διατάξεις του Ν. 998/1979 «Περί προστασίας των δασών και των δασικών εν γένει εκτάσεων της χώρας» και ειδικώτερα α) του άρθρου 41 παρ. 1, β) του άρθρου 38 παρ. 1.

4. Τις διαταγές του Υπουργείου Γεωργίας α) 160417/1180/8.7.80, β) 182447/3049/24.9.80.

5. Την Ηα/1420/21.5.1991 αναφορά του Δασαρχείου Ιστιαίας περί κηρύξεως αναδασωτέας 3.016 στρεμμάτων στη θέση Γλώσσα του Κοινοτικού δάσους Γιάλτρων που εχχερσώθηκε παράνομα από τον Εμμ. Θ. Γιαννακόπουλο κάτοικο Πειριά κατά τον Ιανουάριο 1991, αποφασίζουμε:

Κηρύσσουμε αναδασωτέα με σκοπό τη διατήρηση του χαρακτήρα του δάσους και την προστασία και ανάπτυξη της δασικής βλάστησης με τεχνιτή αναδάσωση βάσει προγράμματος που θα συνταγεί από το Δασαρχείο Ιστιαίας την δασική έκταση, εμβαδού τριών στρεμμάτων και δεκαέξη χιλιοστών του στρέμματος (3,016) που βρίσκεται στη θέση Γλώσσα Κοινότητας Γιάλτρων Ν. Εύβοιας, προσδιορίζεται από τα στοιχεία Α Β Γ Δ Ε Ζ Η Θ Ι Κ Λ Μ Ν Ξ Ο Α και έχει όρια:

ΑΝΑΤΟΛΙΚΑ: Αναδασωτέα δασική έκταση.

ΔΥΤΙΚΑ: Διακατεχόμενη δασική έκταση.

ΒΟΡΕΙΑ: Βραχώδης δασική έκταση.

ΝΟΤΙΑ: διακατ. δάσος χ. πεύκης.

όπως φαίνεται στο συνημμένο διάγραμμα που αποτελεί αναπόσπαστο μέρος της απόφασης αυτής.


Η απόφαση αυτή να δημοσιευθεί στην Εφημερίδα της Κυβερνήσεως σύμφωνα με το Ν. 998/79.

Χαλκίδα, 31 Μαΐου 1991

Με εντολή Νομάρχη
Ο Δ/ντής Δασών
ΗΛΙΑΣ Π. ΚΑΠΡΑΛΟΣ

Σχεδιάγραμμα διακατεχόμενης δασικής έκτασης αειφύλλων πλατυφύλλων που εκχερσώθηκε στη θέση Γλώσσα Γιάλτρων Ν. Ευβοίας από τον Εμμανουήλ Θωμ. Γιαννακόπουλο, κάτοικο Πειραιά.

ΚΛΙΜΑΚΑ 1: 800

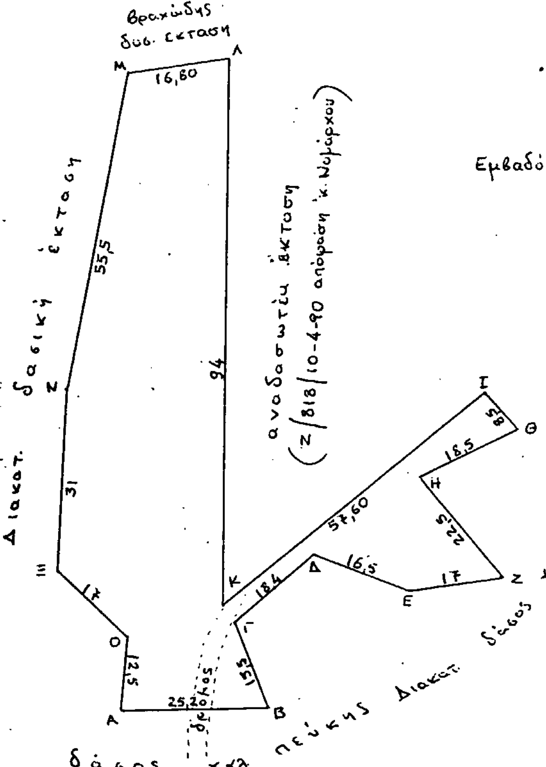

Εμβαδό ΑΒΓΔΕΖΗΘΙΚΛΜΝΞΟΑ = 3,016 στρ.


Λ. Αιδηψού 16 ΜΑΪ 1991
Ο Τεχνολόγος Δασ[ο]νίας Θηρ[ο]νίας

Ιωάννης Βαλωμένος

Ε Θ Ε Ω Ρ Η Θ Η
Ιστιαία 16 ΜΑΪ 1991
Ο Δασάρχης Ιστιαίας

Ευστάθιος Νικολάου
Δασολόγος με Α' βαθμό

11.3.6.91

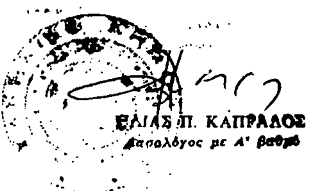

ΑΠΟΣΠΑΣΜΑ ΤΟΠΟΓΡΑΦΙΚΟΥ ΧΑΡΤΟΥ
Περιφέρειας Κοινότητας Γιάλτρων Ν. Ευβοίας


ΚΛΙΜΑΞ 1: 20.000

▮ Θέση εκχερσωθείσης έκτασης που προτείνουμε να κηρυχθεί αναδασωτέα.

Λ. Αιδηψού 16-5-91
Ο Τεχν. Δασοπονίας

Ιωάν. Βαλωμένος

ΕΘΕΩΡΗΘΗ
Ιστιαία 16-5-91
Ο Δασάρχης Ιστιαίας

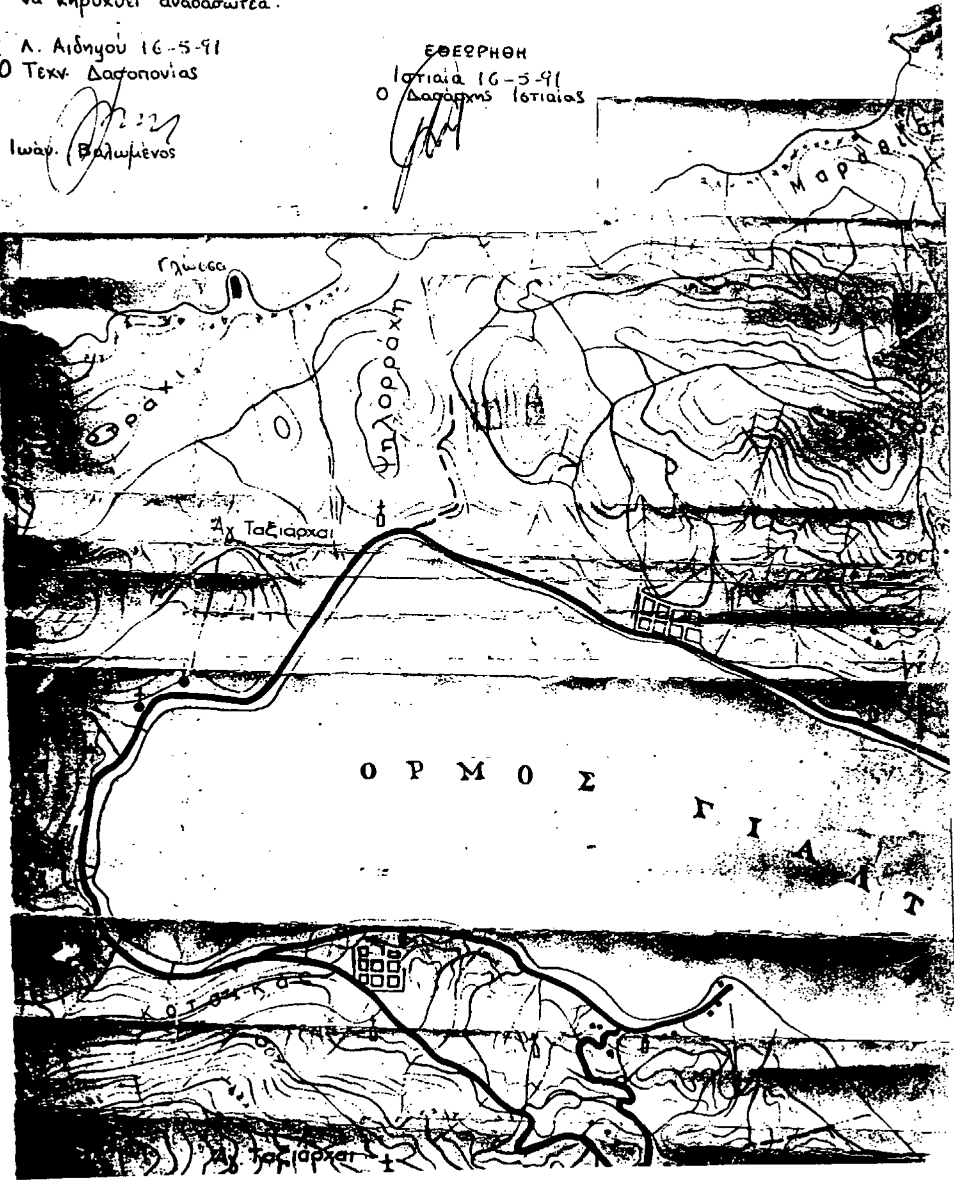

ΠΟΛΕΟΔΟΜΙΑ

ΑΠΟΦΑΣΕΙΣ

Αριθ. 2179/90 (2)

Τροποποίηση και επέκταση των ορίων οικισμού της κοινότητας Κ. Μαμουλάδας Ν. Αιτωλ/νίας.

Η ΝΟΜΑΡΧΗΣ ΑΙΤΩΛ/ΝΙΑΣ

Έχοντας υπόψη:

1. Τις Δ/ξεις του από 24.4.1985 Π.Δ. (Φ.Ε.Κ. 181/Δ. 3.5.1985) «Περί τρόπου καθορισμού ορίων οικισμού της χώρας, κατηγορίες αυτών και καθορισμός όρων και περιορισμών δόμησης.

2. Τις προτάσεις των ιδιωτών μελετητών Μηχ/κών στους οποίους ανατέθηκε σχετική μελέτη στα πλαίσια του προγράμματος των ανοικτών πόλεων, που αφορούν στον προσδιορισμό των ορίων των υπόψη οικισμών.

3. Τα πληθυσμιακά στοιχεία της τελευταίας απογραφής της Ε.Σ.Υ.Ε.

4. Την υπ' αριθ. 12/3.12.90 (θέμα 3ο) γνωμοδότηση του Συμβουλίου ΧΟΠ του Νομού .

5. Την υπ' αριθ. 72/1989 απόφαση του Κοινοτικού Συμβουλίου.

6. Την υπ' αριθ. 489/1991 απόφαση του Συμβουλίου της Επικρατείας «περί δημοσίευσης των διαγραμμάτων στην Εφημερίδα της Κυβερνήσεως».

7. Την υπ' αριθ. 613/12.6.90 εισήγηση Πολ/κού Γραφείου Ναυπακτίας, αποφασίζουμε:

1. Τροποποιούμε τα όρια του Οικισμού Κ. Μαμουλάδας όπως φαίνονται στους συνημμένους Χάρτες, από 1 μέχρι και 19.

2. Ο Α και ο Β τομέας παραμένουν με τα όρια κατάτμησης της υπ' αριθ. οικ./221/29.4.88 απόφασης. Για τον διαχωρισμό των τομέων Α' και Β' ισχύει η οριογραμμή του διαγράμματος του 29.4.88 που συνοδεύει την υπ' αρ. οικ./221/29.4.89 απόφαση και συγκεκριμμένα η 24 - 25α - 1α - 2α - 2 μέχρι και 3.

3. Κατά τα λοιπά ισχύει η υπ' αριθ. οικ/221/29.4.88 απόφαση.

4. Η απόφαση αυτή να δημοσιευθεί στην Εφημερίδα της Κυβερνήσεως, με συνημμένο τοπογραφικό διάγραμμα.

Μεσολόγγι, 28 Μαΐου 1991

Η Νομάρχης

ΜΑΙΡΗ - ΣΟΡΩΤΤΟΥ - ΤΣΑΝΑΚΗ



ΠΡΟΤΕΙΝΟΜΕΝΑ ΟΡΙΑ ΟΙΚΙΣΜΟΥ ΜΑΜΟΥΛΑΔΑΣ

1. Σημειο στη συμβολη επαρχιακου κ κοινοτικου δρομου
2. Διασταυρωση παλαιου και νεου κοινοτικου δρομου
2α. οικια Ιωαννη Αλεξιου
3. οικια Ηλιμπα Νικολαου
6α. οικια Αγγελη Χαρακιδα
6. Νεκροταφειο και αποσταση 50μ
6.7. Παραλληλα προς το ρεμμα κ μεχρι τη συναντηση ρεμματων κ σε αποσταση 50μ
7.8 Παραλληλα προς το ρεμμα και σε αποσταση 50μ
8.9.10.11.12.13. κατα μηκος γραμμης καταλληλοτητας του εδαφους και μεχρι αρχη μικρου ρεμματος
14.15. Παραλληλα προς το ρεμμα μεχρι οικια Χουγτουλα Νικολαου
15.16. Παραλληλα προς το ρεμμα και σε αποσταση 50μ
17. Γαϊδουροραχο
18. Ρεμμα Καλαμια
18.19 κατα μηκος ρεμματος
19 Γεφυρα κατευθυνση Επαρχιακος δρομος
19.1 κατα μηκος Επαρχιακου δρομου
3α-3β Ορια Ο.Τ.Α. σε αποσταση 80μ απο κοινοτικο δρομο

Ορια Ο.Τ.Α.

Ορια Οικισμου

ΟΡΙΟΘΕΤΗΣΗ ΟΙΚΙΣΜΟΥ

Υπουργειο Χωροταξιας Οικισμου και Περιβαλλοντος

Αριθ. οικ. 2009 (3)

Τροποποίηση ρυμοτομικού σχεδίου στο Ο.Τ. 429.

Η ΝΟΜΑΡΧΗΣ ΑΡΤΑΣ

Έχοντας υπόψη:

1. Τις διατάξεις του από 17.7.1923 Ν.Δ. «περί σχεδίων πόλεων και κωμών του Κράτους», όπως τροποποιήθηκε και συμπληρώθηκε μεταγενέστερα.

2. Τις διατάξεις του Ν. 3200/55 «περί διοικητικής αποκεντρώσεως», όπως τροποποιήθηκαν και συμπληρώθηκαν μεταγενέστερα με το Ν.Δ. 532/70.

3. Τις διατάξεις του Α.Ν. 314/68, όπως τροποποιήθηκαν και συμπληρώθηκαν με το Ν.Δ. 1018/71.

4. Το Π.Δ. 183 (ΦΕΚ 70 Α'/5.6.86) «περί μεταβιβάσεως αρμοδιοτήτων στους Νομάρχες εγκρίσεως τροποποιήσεως ρυμοτομικού σχεδίου κ.λπ.».

5. Την τροποποίηση του ρυμοτομικού σχεδίου Άρτας με αριθμό 2305/3.6.87 (ΦΕΚ 602 Δ'/24.4.87).

6. Την αρ. 262/90 απόφαση του Δημοτικού Συμβουλίου Άρτας και όλα τα δικαιολογητικά που τη συνοδεύουν.

7. Την αρ. 98/91 απόφαση του Δημοτικού Συμβουλίου Άρτας με την οποία απορρίπτεται η ένσταση του Στ. Αθανασούλα.

8. Την αρ. 1156/22.4.91 εισήγηση του ΤΠ - ΠΕ Άρτας.

9. Την με αριθμό πρακτικού 2 της 24.4.91 γνωμοδότηση του Συμβουλίου ΧΟΠ Ν. Άρτας, αποφασίζουμε:


Εγκρίνουμε την τροποποίηση του ρυμοτομικού σχεδίου πόλης Άρτας στο Ο.Τ. 429 με την μετατόπιση της οικοδομικής και ρυμοτομικής γραμμής προς τον χώρο πρασίνου, όπως φαίνεται στο τοπογραφικό διάγραμμα του τεχνολόγου πολ. μηχανικού Χρήστου Αναγνώστου που συνοδεύει την παρούσα, διατηρώντας σταθερό πλάτος πρασιάς 6,00 μέτρων.

Η απόφαση αυτή να δημοσιευθεί στην Εφημερίδα της Κυβερνήσεως.

Άρτα, 16 Μαΐου 1991

Η Νομάρχης

ΑΓΑΘΗ - ΓΙΑΠΡΟΥ - ΑΛΕΞΑΝΔΡΟΥ

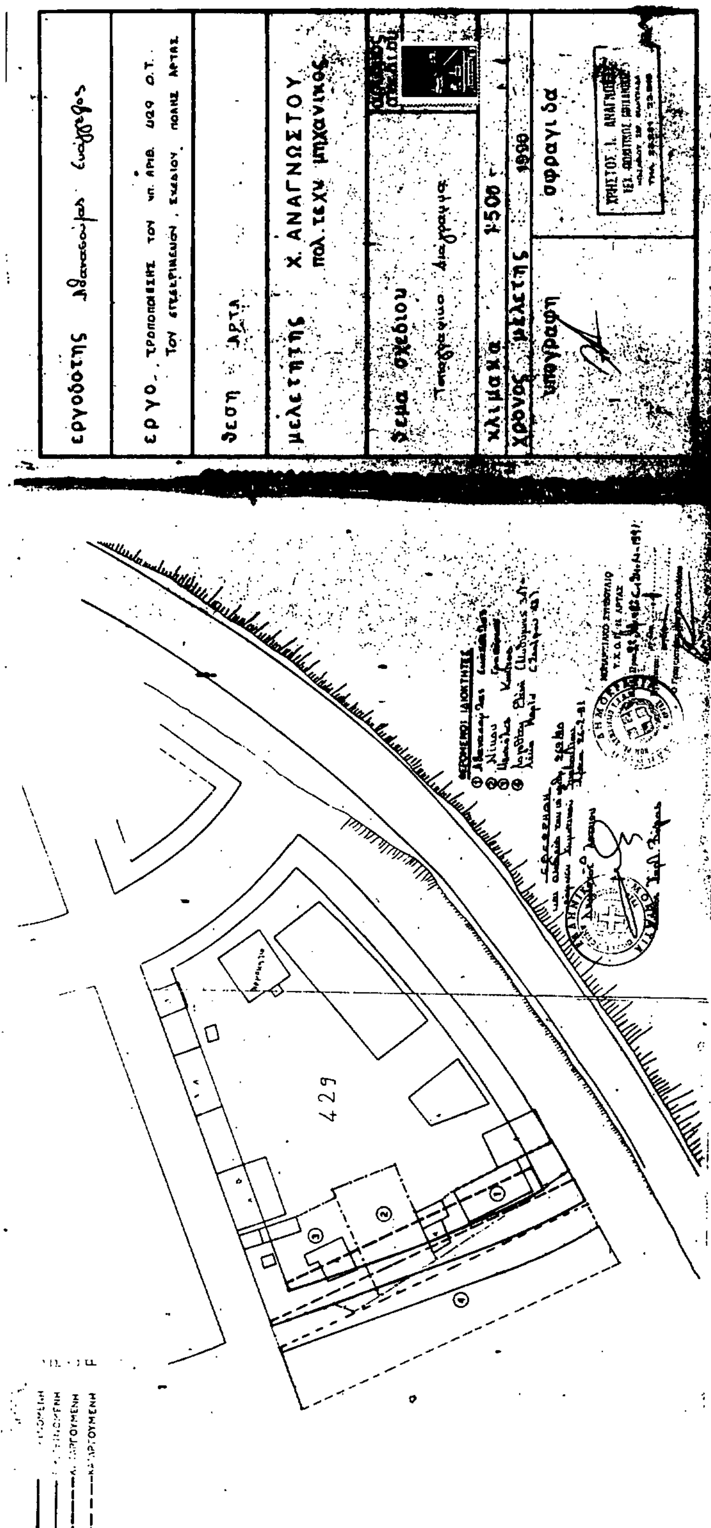

Αριθ. οικ. 2008 (4)

Τροποποίηση εγκεκριμένου σχεδίου κοινότητας Γραμμενίτσας στο κληροτεμάχιο 892.

Η ΝΟΜΑΡΧΗΣ ΑΡΤΑΣ

Έχοντας υπόψη:

1. Τις διατάξεις του από 17.7.1923 Ν.Δ. «περί σχεδίων πόλεων.και κωμών του Κράτους», όπως τροποποιήθηκε και συμπληρώθηκε μεταγενέστερα.

2. Τις διατάξεις του Ν. 3200/55 «περί διοικητικής αποκεντρώσεως», όπως τροποποιήθηκαν και συμπληρώθηκαν μεταγενέστερα με το Ν.Δ. 532/70.

3. Τις διατάξεις του Α.Ν. 314/68, όπως τροποποιήθηκαν και συμπληρώθηκαν με το Ν.Δ. 1018/71.

4. Το εγκεκριμένο σχέδιο διανομής οικισμού Γραμμενίτσας Ν. Άρτας.

5. Την παρ. 5 του άρθρου 38 του Ν. 1337/83.

6. Το από 2.4.85 Π.Δ. «περί μεταβιβάσεως αρμοδιοτήτων στους Νομάρχες για έγκριση και τροποποίηση ρυμοτομικών σχεδίων κ.λπ. αγροτικών οικισμών.

7. Την αρ. 12/1991 απόφαση του κοινοτικού Συμβουλίου Γραμμενίτσας και όλα τα δικαιολογητικά που τη συνοδεύουν.

8. Την αρ. 1542/22.4.91 εισήγηση του ΤΠ - ΠΕ Ν. Άρτας προς το ΣΧΟΠ Ν. Άρτας.


9. Την με αριθμό πρακτικού 2 (θέμα 7ο) της 24.4.91 γνωμοδότηση του Συμβουλίου ΧΟΠ Ν. Άρτας, αποφασίζουμε:

Εγκρίνουμε την τροποποίηση του εγκεκριμένου σχεδίου διανομής κοινότητας Γραμμενίτσας με τη δημιουργία νέας κοινοτικής οδού πλάτους 4,00 μ στο κληροτεμάχιο 892, όπως φαίνεται στο τοπογραφικό διάγραμμα του Αρχ. μηχ/κού Νικ. Καλιακάτσου, που συνοδεύει την παρούσα.

Η απόφαση αυτή να δημοσιευθεί στην Εφημερίδα της Κυβερνήσεως.

Άρτα, 16 Μαΐου 1991

Η Νομάρχης
ΑΓΑΘΗ - ΓΙΑΠΡΟΥ - ΑΛΕΞΑΝΔΡΟΥ

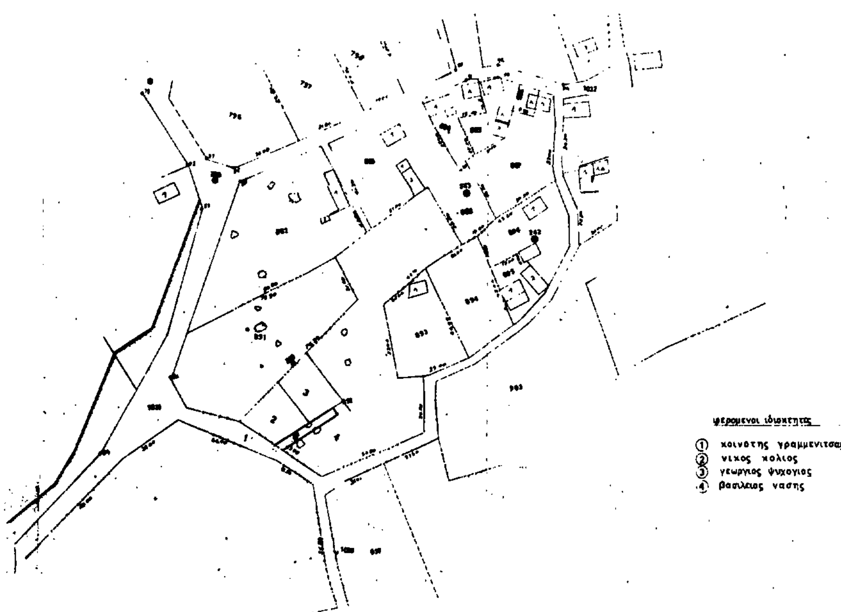

ΝΟΜΑΡΧΙΑΚΟ ΣΥΜΒΟΥΛΙΟ

εργοδοτης	γεωργιος ψυχογιος
εργο:	τροποποιηση του υπαρχοντος σχεδιου οικισμου γραμμενιτσας
θεση εργου:	γραμμενιτσα
μελετητης:	νικος καλιακατσος
θεμα σχεδιου:	τοπογραφικο
αριθμ. σχεδιου:	Α1
κλιμακα σχεδιου:	1:1000
περιοδος εκπονησεως μελ.	φλεβαρης 91

ο συνταξας

ΝΙΚΟΛ. Β. ΚΑΛΙΑΚΑΤΣΟΣ

Αριθ. οιχ. 2007 (5)

Τροποποίηση εγκεκριμένου σχεδίου διανομής οικισμού Γραμμενίτσας Ν. Άρτας.

Η ΝΟΜΑΡΧΗΣ ΑΡΤΑΣ

Έχοντας υπόψη:

1. Τις διατάξεις του από 17.7.1923 Ν.Δ. «περί σχεδίων πόλεων και κωμών του Κράτους», όπως τροποποιήθηκε και συμπληρώθηκε μεταγενέστερα.

2. Τις διατάξεις του Ν. 3200/55 «περί διοικητικής αποκεντρώσεως», όπως τροποποιήθηκαν και συμπληρώθηκαν μεταγενέστερα με το Ν.Δ. 532/70.

3. Τις διατάξεις του Α.Ν. 314/68, όπως τροποποιήθηκαν και συμπληρώθηκαν με το Ν.Δ. 1018/71.

4. Το εγκεκριμένο σχέδιο διανομής οικισμού Γραμμενίτσας.

5. Την παρ. 5 του άρθρου 38 του Ν. 1337/83.

6. Το από 2.4.85 Π.Δ. «περί μεταβιβάσεως αρμοδιοτήτων στους Νομάρχες για έγκριση και τροποποίηση ρυμοτομικών σχεδίων κ.λπ. αγροτικών οικισμών.

7. Την αρ. 17/1991 απόφαση του κοινοτικού Συμβουλίου Γραμμενίτσας και όλα τα δικαιολογητικά που τη συνοδεύουν.

8. Την αρ. 1633/24.4.91 εισήγηση του ΤΠ - ΠΕ Ν. Άρτας προς το Συμβούλιο ΧΟΠ Ν. Άρτας.


9. Την με αριθμό πρακτικού 2 (θέμα 6ο) της 24.4.91 γνωμοδότηση του Συμβουλίου ΧΟΠ Ν. Άρτας, αποφασίζουμε:

Εγκρίνουμε την τροποποίηση του εγκεκριμένου σχεδίου διανομής κοινότητας Γραμμενίτσας με τη δημιουργία νέας κοινοτικής οδού μεταξύ των κληροτεμαχίων 972,973 και 1017, όπως φαίνεται στο τοπογραφικό διάγραμμα της Τοπογράφου Μηχανικού Κων/νας Τζαρή - Ζιανίκα, που συνοδεύει την παρούσα.

Η απόφαση αυτή να δημοσιευθεί στην Εφημερίδα της Κυβερνήσεως.

Άρτα, 16 Μαΐου 1991

Η Νομάρχης
ΑΓΑΘΗ - ΓΙΑΠΡΟΥ - ΑΛΕΞΑΝΔΡΟΥ

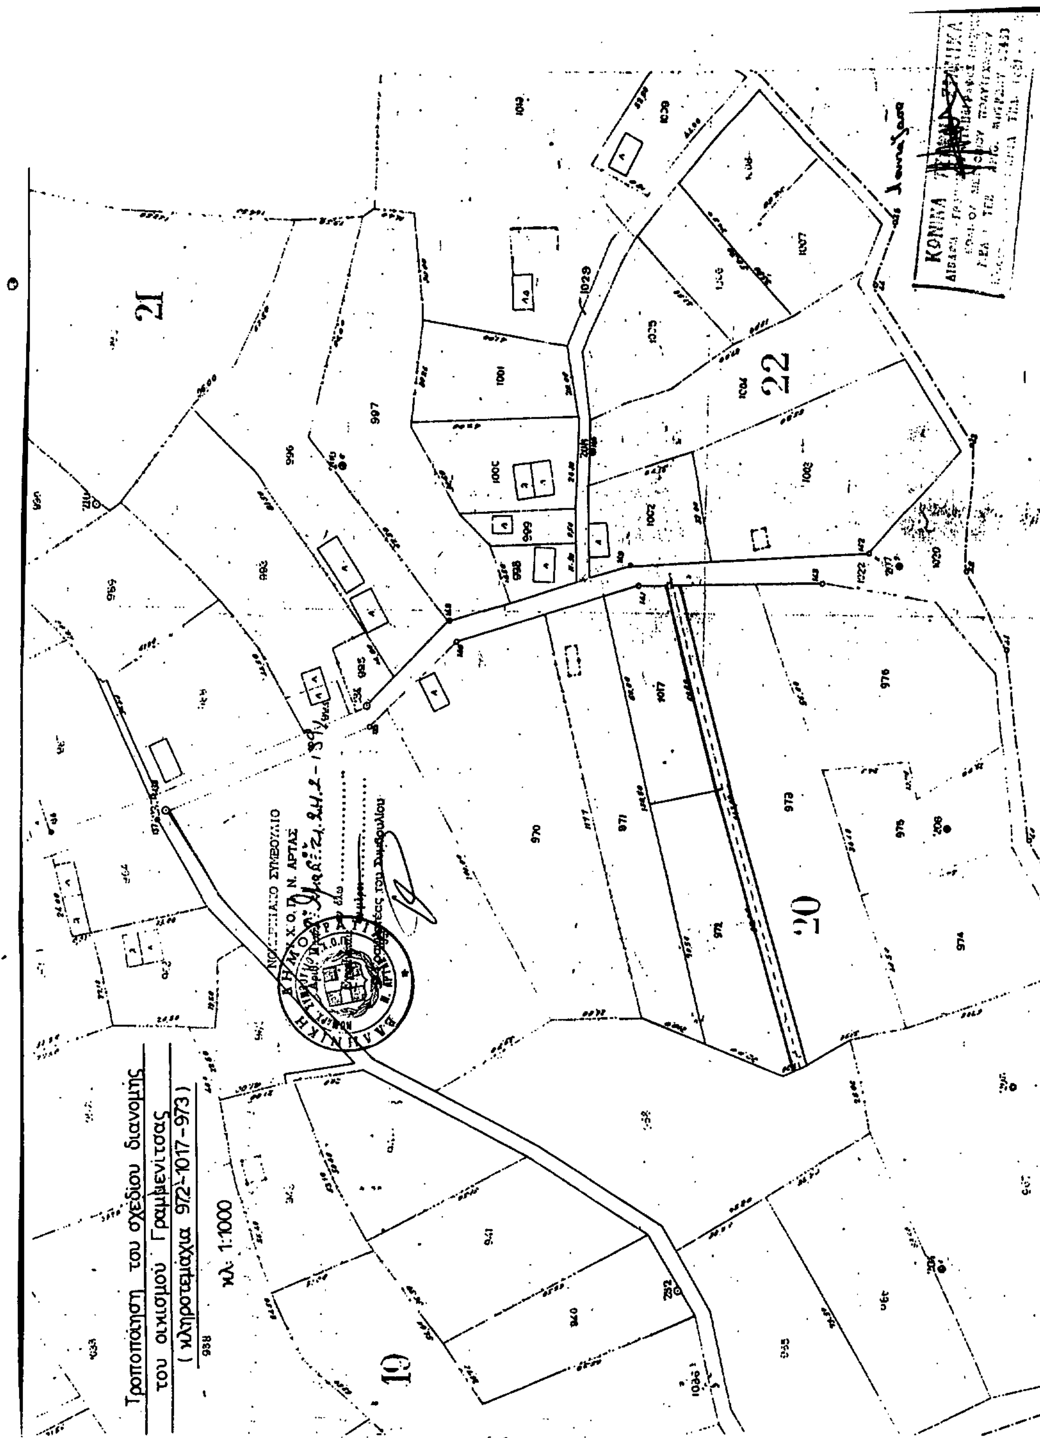

Αριθ. οικ. 2441/90 (6)

Τροποποίηση του ρυμοτομικού σχεδίου στην οδό Ι. Μέξη στην Καβάλα.

Ο ΝΟΜΑΡΧΗΣ ΚΑΒΑΛΑΣ

Έχοντας υπόψη:

1. Τις διατάξεις του από 17.7.1923 Ν.Δ. «περί σχεδίων πόλεων και κωμών του Κράτους», όπως τροποποιήθηκε και συμπληρώθηκε μεταγενέστερα.

2. Το Ν.Δ. 1018/1971 και τον Α.Ν. 314/1968, όπως τροποποιήθηκε και συμπληρώθηκε μέχρι σήμερα.

3. Το Π.Δ. 183/9.5.1986 (ΦΕΚ 70Α/5.6.1986) Έγκριση τροποποιήσεων σχεδίων πόλεων και καθορισμός όρων δόμησης από τους Νομάρχες.

4. Την 2518/7.3.1989 (ΦΕΚ 163/17.3.89 τ.Δ') απόφαση Νομάρχη για Αναθεώρηση του ρυμοτομικού σχεδίου Καβάλας.

5. Την υπ' αριθμ. 74/90 απόφαση του Δημ. Συμβουλίου.

6. Την υπ' αριθμ. 31/425/3.12.90 γνωμοδότηση του Συμβουλίου Χ.Ο.Π. Ν. Καβάλας, αποφασίζουμε:

1. Εγκρίνεται η τροποποίηση του εγκεκριμένου σχεδίου πόλης Καβάλας στην οδό Ι. Μέξη όπως φαίνεται στο συνημμένο στην απόφαση διάγραμμα που θεωρήθηκε από την Προϊσταμένη του ΤΠ και ΠΕ.


2. Το διάγραμμα μετά την δημοσίευση, να αναρτηθεί για είκοσι ημέρες (20) στο γραφείο 324 του ΤΠ και ΠΕ.


Η απόφαση αυτή με το διάγραμμα να δημοσιευθεί στην Εφημερίδα της Κυβερνήσεως.

Καβάλα, 20 Μαΐου 1991

Ο Νομάρχης
ΧΡΗΣΤΟΣ ΑΘΑΝΑΣΙΑΔΗΣ

ΠΟΛΗ: ΚΑΒΑΛΑ φ. Π. 15
ΕΡΓΟ: Τροποποίηση ρυμοτομικού σχεδίου.
ΘΕΣΗ: ΟΔΟΣ ΙΩΑΝΝΟΥ ΜΕΞΗ
ΚΛΙΜΑΚΕΣ: 1:200 1:1000
ΘΕΩΡΗΘΗΚΕ
και συνοδεύει την με αριθμό 2441/20.5.1991
Απόφαση του Νομάρχη Καβάλας
Καβάλα 20.5.1991
Η ΠΡΟΪΣΤΑΜΕΝΗ Τ.Π. κ' ΠΕ.
α.α.
Χ. ΜΑΥΡΙΔΟΥ
ΤΟΠ. ΜΗΧΑΝΙΚΟΣ Α'Β.

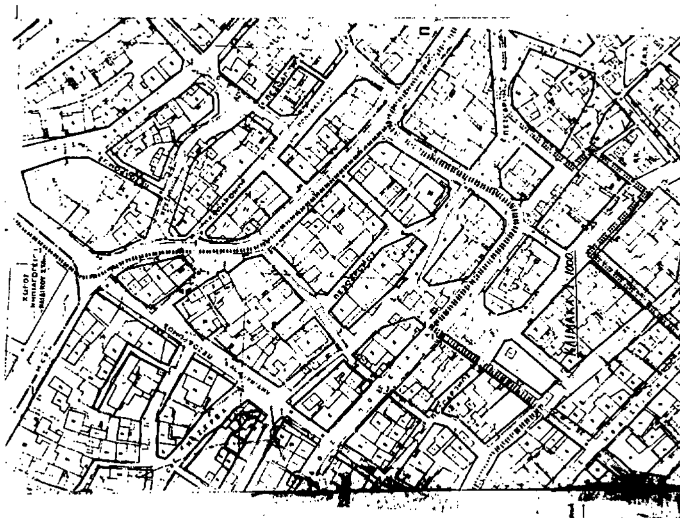

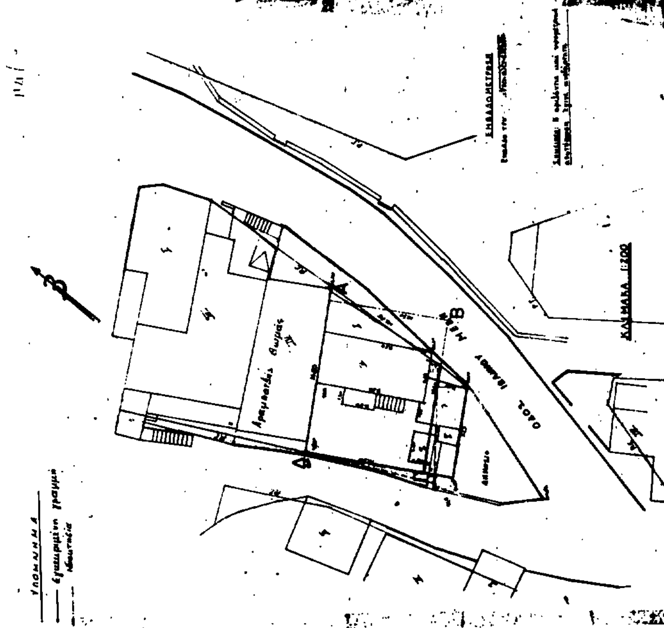

ΑΝΑΚΟΙΝΩΣΕΙΣ

(7)

Παρακατάθεση αποζημίωσης λόγω προσκύρωσης στις Σέρρες.

Με τα 2621/1991 και 2624/1991 Γραμμάτια σύστασης Παρακαταθήκης του Ταμείου Παρακαταθηκών Νιγρίτας Σερρών συστάθηκε παρακαταθήκη από τον Αθανάσιο Γκουγκούδη του Κων/νου για λογαριασμό του Κων/νου Φακή, σύμφωνα με την υπ' αριθμ. 6/24.3.1980 πράξη του Πολεοδομικού Γραφείου Σερρών, που εγκρίθηκε με την υπ' αριθμ. 5482/10.10.1982 απόφαση του Νομ. Σερρών και σύμφωνα με την υπ' αριθμ. 72/1324 Απαλ. 22/1990 απόφαση του Μον. Πρωτοδικείου Σερρών για δρχ. 115.000 και για την συντέλεση για τα προσκυρούμενα τμήματα της πιό πάνω ιδιοκτησίας, όπως ορίζεται στις πιό πάνω πράξεις, αποφάσεις και παρακαταθέσεις. Τα πιό πάνω γραμμάτια έχουν παρακατατεθεί στη συμβ. Νιγρίτας Ευγενία Μπλιάτη σύμφωνα με τις υπ' αριθμ. 13811/1991 και 13850/1991 πράξεις της.

(Αριθ. διπλοτύπου 2809320/91 του Β' Δημ. Ταμείου Σερρών της 30.5.91).

Σέρρες, 22 Απριλίου 1991

Ο Πληρεξούσιος Δικηγόρος
ΣΤΕΡΓΙΟΣ ΤΖΙΜΙΚΑΣ

(8)

Ειδοποίηση παρακατάθεση αποζημιώσεως λόγω αναγκαστικής απαλλοτρίωσης από προσκύρωση.

Με το υπ' αριθ. 1109/4.6.91 Γραμμάτιο Συστάσεως Παρακαταθήκης (Ατομ. Λογαριασμός 8153) οι Μαγαλιός Γεωρ. Κων/νος και η Αθηνά σύζυγος Κων. Μαγαλιού κατέθεσαν στο Ταμείο Παρακαταθηκών και Δανείων το συνολικό ποσό των τετρακοσίων εβδομήντα χιλιάδων οκτακοσίων δραχμών (470.800) υπέρ των αναγνωρισθησομένων δικαιούχων αποζημιώσεως για απαλλοτριωθείσα έκταση λόγω προσκυρώσεως 21,40 τ.μ.

Η κατάθεση αυτή έγινε με βάση την υπ' αριθ. 2/87 πράξη αναλογισμού αποζημιώσεως, όπως διορθώθηκε με την υπ' αριθ. 7847/538/16.7.1990 απόφαση της Υπηρεσίας Πολεοδομίας Δυτικής Αττικής κατ' εφαρμογήν του σχεδίου πόλεως (Δ/μα 30.5.1985) και μετά την έκδοση της υπ' αριθ. 256/1991 αποφάσεως του Μονομελούς Πρωτοδικείου Αθηνών και την υπ' αριθ. 199/1991 δήλωση Φ.Μ.Α. στην αρμόδια Δ.Ο.Υ. Χαϊδαρίου Αττικής.

(Αριθ. διπλ. 4992644/91 του Δημ. Ταμείου Διχ. Εισπ. Χαϊδαρίου Αττικής της 3.6.91) και (Αριθ. διπλοτύπου 4085872/91 του Ι Δημ. Ταμείου Αθηνών της 4.6.91).

Αθήνα, 4 Ιουνίου 1991

Ο Πληρεξούσιος Δικηγόρος
ΑΝΔΡΕΑΣ Γ. ΑΝΔΡΕΑΔΗΣ

ΑΠΟ ΤΟ ΕΘΝΙΚΟ ΤΥΠΟΓΡΑΦΕΙΟ